


โครงการปรับปรุงหลังคาอาคารอเนกประสงค์ศูนย์พัฒนาเด็กเล็ก องค์การบริหารส่วนตำบลกุดแห่ ตำบลกุดแห่ อ.นาแก จ.หนองบัวลำภู หมู่ที่ 7 ตำบลกุดแห่ อำเภอนาแก จังหวัดหนองบัวลำภู

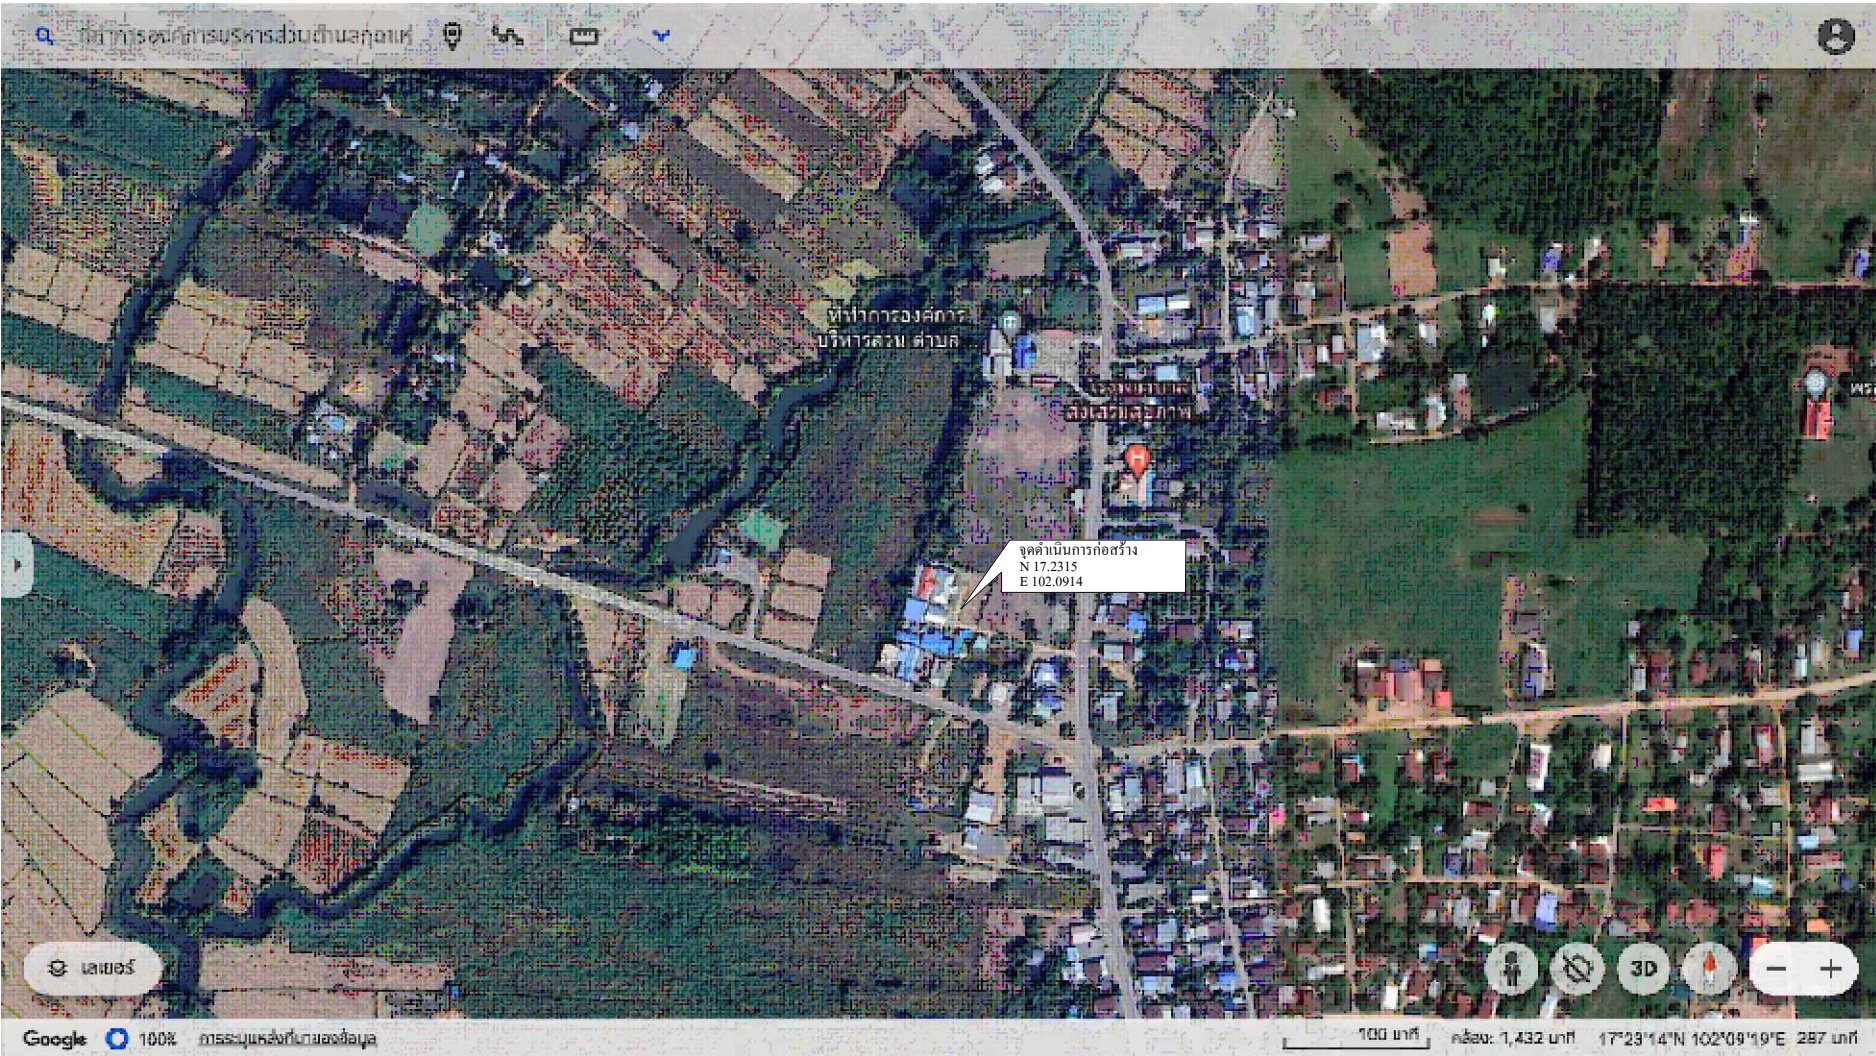

**ชื่อโครงการ**  
โครงการปรับปรุงหลังคาอาคารอเนกประสงค์ศูนย์พัฒนาเด็กเล็ก องค์การบริหารส่วนตำบลกุดแห่

**สถานที่ดำเนินการ**  
ศูนย์พัฒนาเด็กเล็ก องค์การบริหารส่วนตำบลกุดแห่

**เขียนแบบ**  
  
(นายสุวิทย์ แจ่งกำฟ้า)  
ผู้ช่วยนายช่างโยธา

**สำรวจ**  
  
(นายศุภกร สารพินิจ)  
นายช่างโยธาร้านาญงาน

**ตรวจสอบ**  
  
(นายยงยุทธ เชื้ออู่)  
ผู้อำนวยการกองการศึกษา  
รักษาราชการแทน ผอ.กองช่าง

**เห็นชอบ**  
  
(นายกฤษฎิพงษ์ สุป้อง)  
ปลัด อบต.กุดแห่

**อนุมัติ**  
  
(นายสังวาลย์ เลิศสงคราม)  
นายก อบต.กุดแห่

แบบเลขที่ อบต.	แผ่นที่ / จำนวนแผ่น <b>1/1</b>
-------------------	-----------------------------------

ผังแสดงที่ตั้งโครงการ

1. ผู้รับจ้างต้องใช้วัสดุประเภทวัสดุหรือครุภัณฑ์ที่จะใช้ในงานก่อสร้างเป็นวัสดุที่ผลิตภายในประเทศ โดยต้องใช้ไม่น้อยกว่าร้อยละ 60 ของมูลค่าวัสดุ ที่จะใช้ในงานก่อสร้างทั้งหมดตามสัญญา
2. ผู้รับจ้างต้องใช้เหล็กที่ผลิตภายในประเทศไม่น้อยกว่าร้อยละ 90 ของปริมาณเหล็กที่ต้องใช้ทั้งหมดตามสัญญา