



**ชื่อโครงการ**

ก่อสร้างอาคารอเนกประสงค์

**สถานที่ดำเนินการ**

ศูนย์พัฒนาศึกษาตึกเล็ก อบต. กุดแห่  
อ. นากลาง จ.หนองบัวลำภู

**เขียนแบบ**

(นางสาว สุวิสา พิเศษวงษ์)  
พนักงานช่างเขียนแบบสถาปัตย์

**วิศวกร**

**ตรวจสอบ**

(นายฤทธิไกร พรหมมาลา)  
นายช่างโยธาชำนาญงาน  
รักษาการแทน ผอ.กองช่าง


**เห็นชอบ**

(นายภฤตพิพงษ์ สุปိုင်)  
ปลัด อบต. กุดแห่

**อนุมัติ**

(นายสังวาลย์ เลิศสงคราม)  
นายก อบต. กุดแห่

แบบเลขที่  
อปต. **13/14**  
แผ่นที่ / จำนวนแผ่น

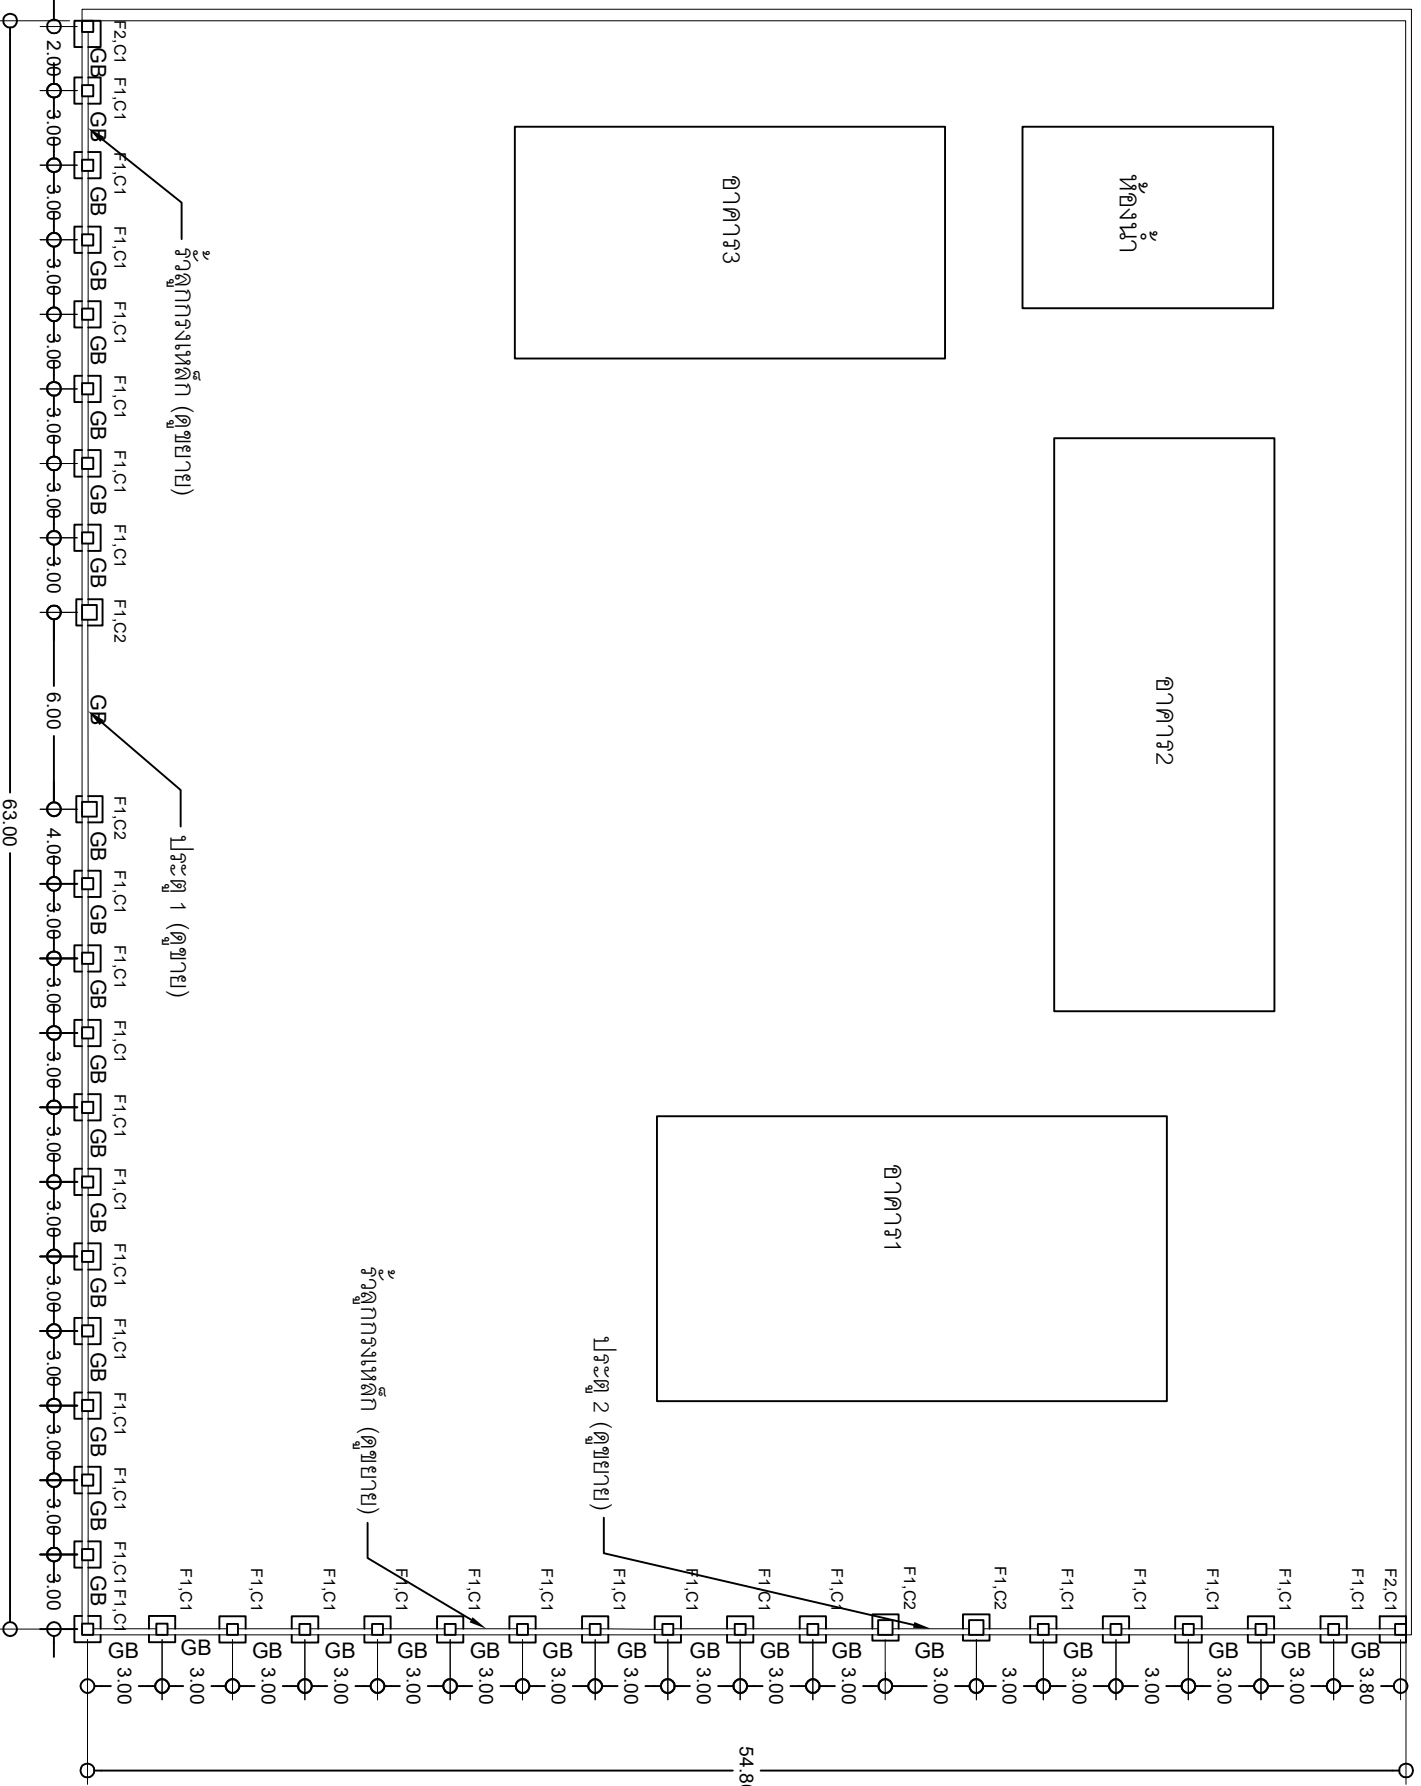

รูปแปลน