



โครงการเสริมผิวถนนลาดยางผิวทางแอสฟัลท์คอนกรีต (เส้นฝ่ายแดง-ป่าแดงงาม) บ้านฝ่ายแดงหมู่ที่ 7 ตำบลกุดแห่ อำเภอนากลาง จังหวัดหนองบัวลำภู ขนาดผิวจราจร กว้าง 4.00 เมตร ระยะทาง 48.00 เมตร หนา 0.05 เมตรหรือมีพื้นที่ไม่น้อยกว่า 192.00 ตารางเมตร

**ชื่อโครงการ**

โครงการเสริมผิวถนนลาดยางผิวทางแอสฟัลท์คอนกรีต (เส้นฝ่ายแดง-ป่าแดงงาม)

**สถานที่ดำเนินการ**

บ้านฝ่ายแดง หมู่ที่ 7 ตำบลกุดแห่ อำเภอนากลาง จังหวัดหนองบัวลำภู

**เขียนแบบ**

(นายสุชวิช แจ้งกำพี้)  
ผู้ช่วยนายช่างโยธา

**สำรวจ**

(นายสุชวิช แจ้งกำพี้)  
ผู้ช่วยนายช่างโยธา

**ตรวจสอบ**

(นายยงยุทธ เชื้ออุ่น)  
ผู้อำนวยการกองการศึกษา  
รักษาราชการแทน ผอ.กองช่าง


**เห็นชอบ**

(นายกฤษดิพงษ์ สุป้อง)  
ปลัด อบต.กุดแห่

**อนุมัติ**

(นายสังวาลย์ เลิศสงคราม)  
นายก อบต.กุดแห่

แบบเลขที่  
อบต. **1/1**

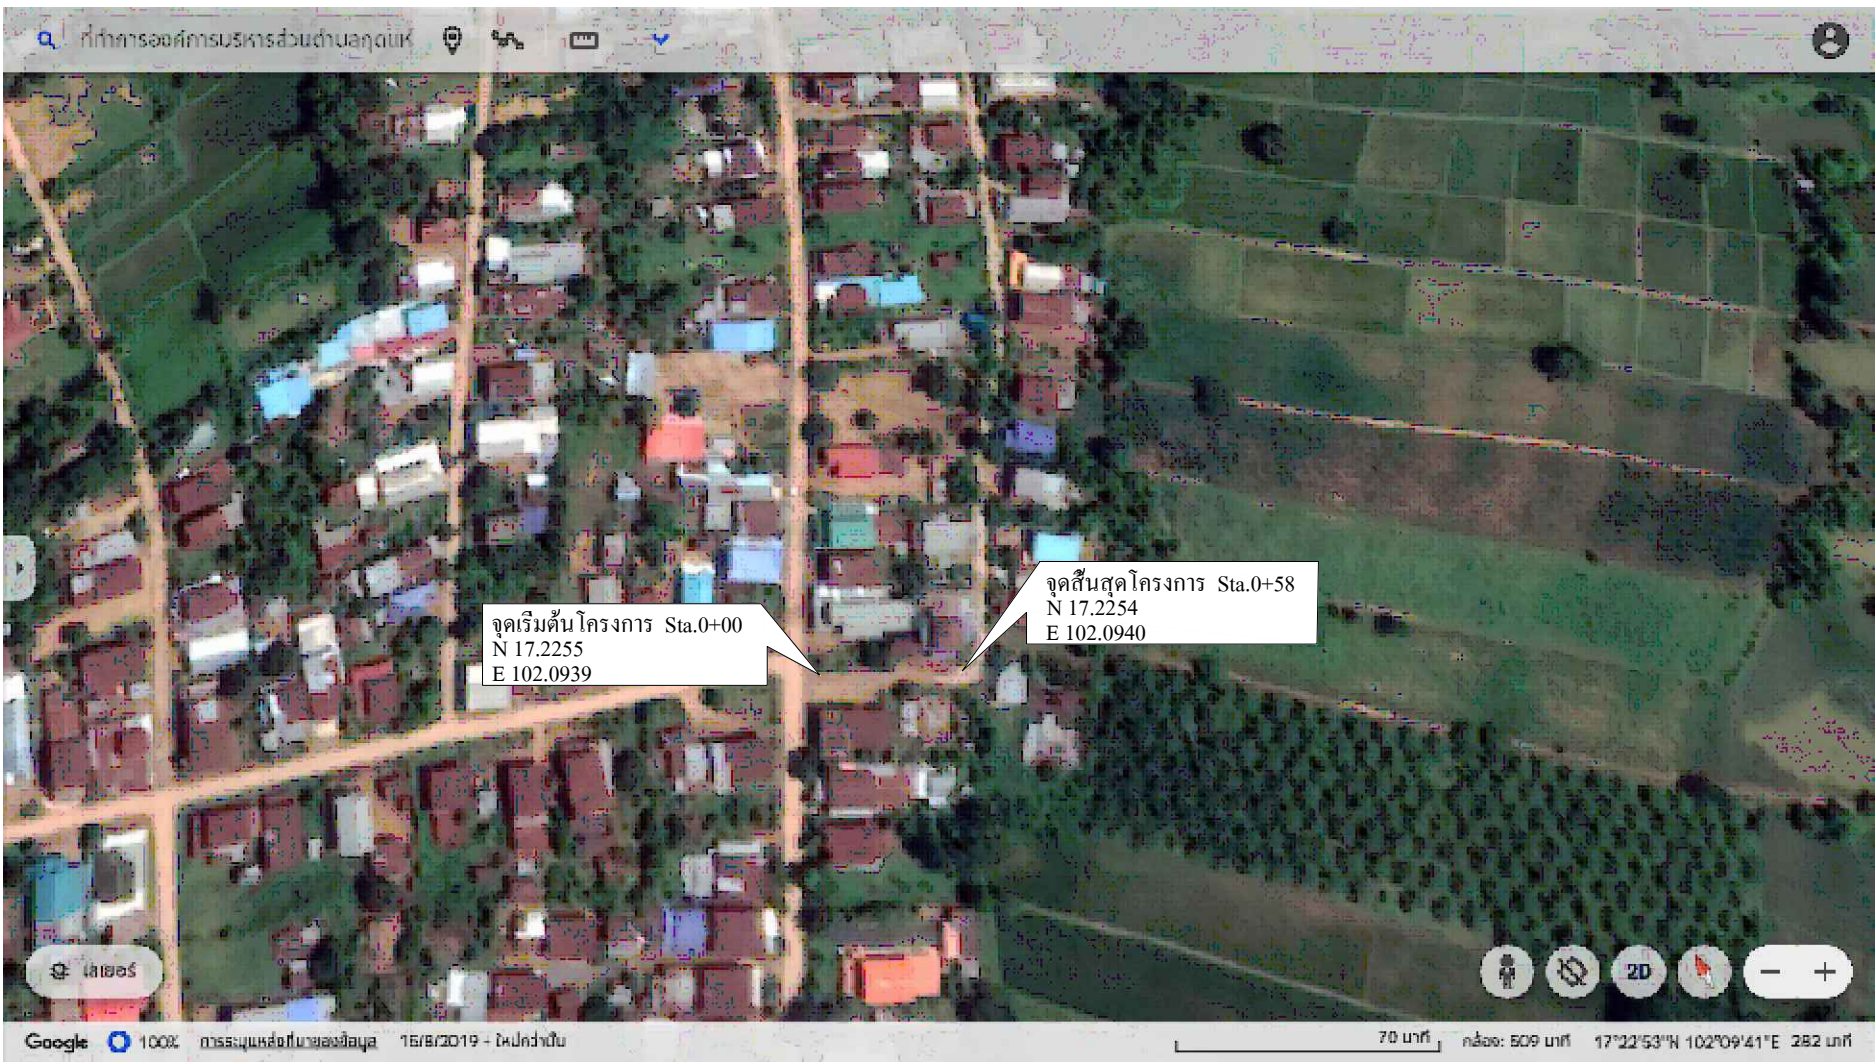

**ผังแสดงที่ตั้งโครงการ**

1. ผู้รับจ้างต้องใช้วัสดุประเภทวัสดุหรือครุภัณฑ์ที่จะใช้ในงานก่อสร้างเป็นวัสดุที่ผลิตภายในประเทศ โดยต้องใช้ไม่น้อยกว่าร้อยละ 60 ของมูลค่าวัสดุ ที่จะใช้ในงานก่อสร้างทั้งหมดตามสัญญา
2. ผู้รับจ้างต้องใช้เหล็กที่ผลิตภายในประเทศไม่น้อยกว่าร้อยละ 90 ของปริมาณเหล็กที่ต้องใช้ทั้งหมดตามสัญญา