



ชื่อโครงการ

ก่อสร้างอาคารอเนกประสงค์

สถานที่ดำเนินการ

ศูนย์พัฒนาเด็กเล็ก อบต. กุดแห่
อ. นากดง จ. นครราชสีมา

เขียนแบบ

(นางสาว สุธิดา พิชัยช่วง)
พนักงานช่างเทคนิคการ

วิศวกร

ตรวจสอบ

(นายเชษฐาธิกร พรหมมาตา)
นายช่างโยธาชำนาญงาน
รักษาการช่างเทคนิค. กอช. กอช. กอช. กอช.


เห็นชอบ

(นายเกษมพิทพงษ์ สุปิ้ง)
ปลัด อบต. กุดแห่

อนุมัติ

(นายสังวาลย์ เลิศสงคราม)
นายก อบต. กุดแห่

แบบเลขที่ **13/14** แผ่นที่ / จำนวนแผ่น

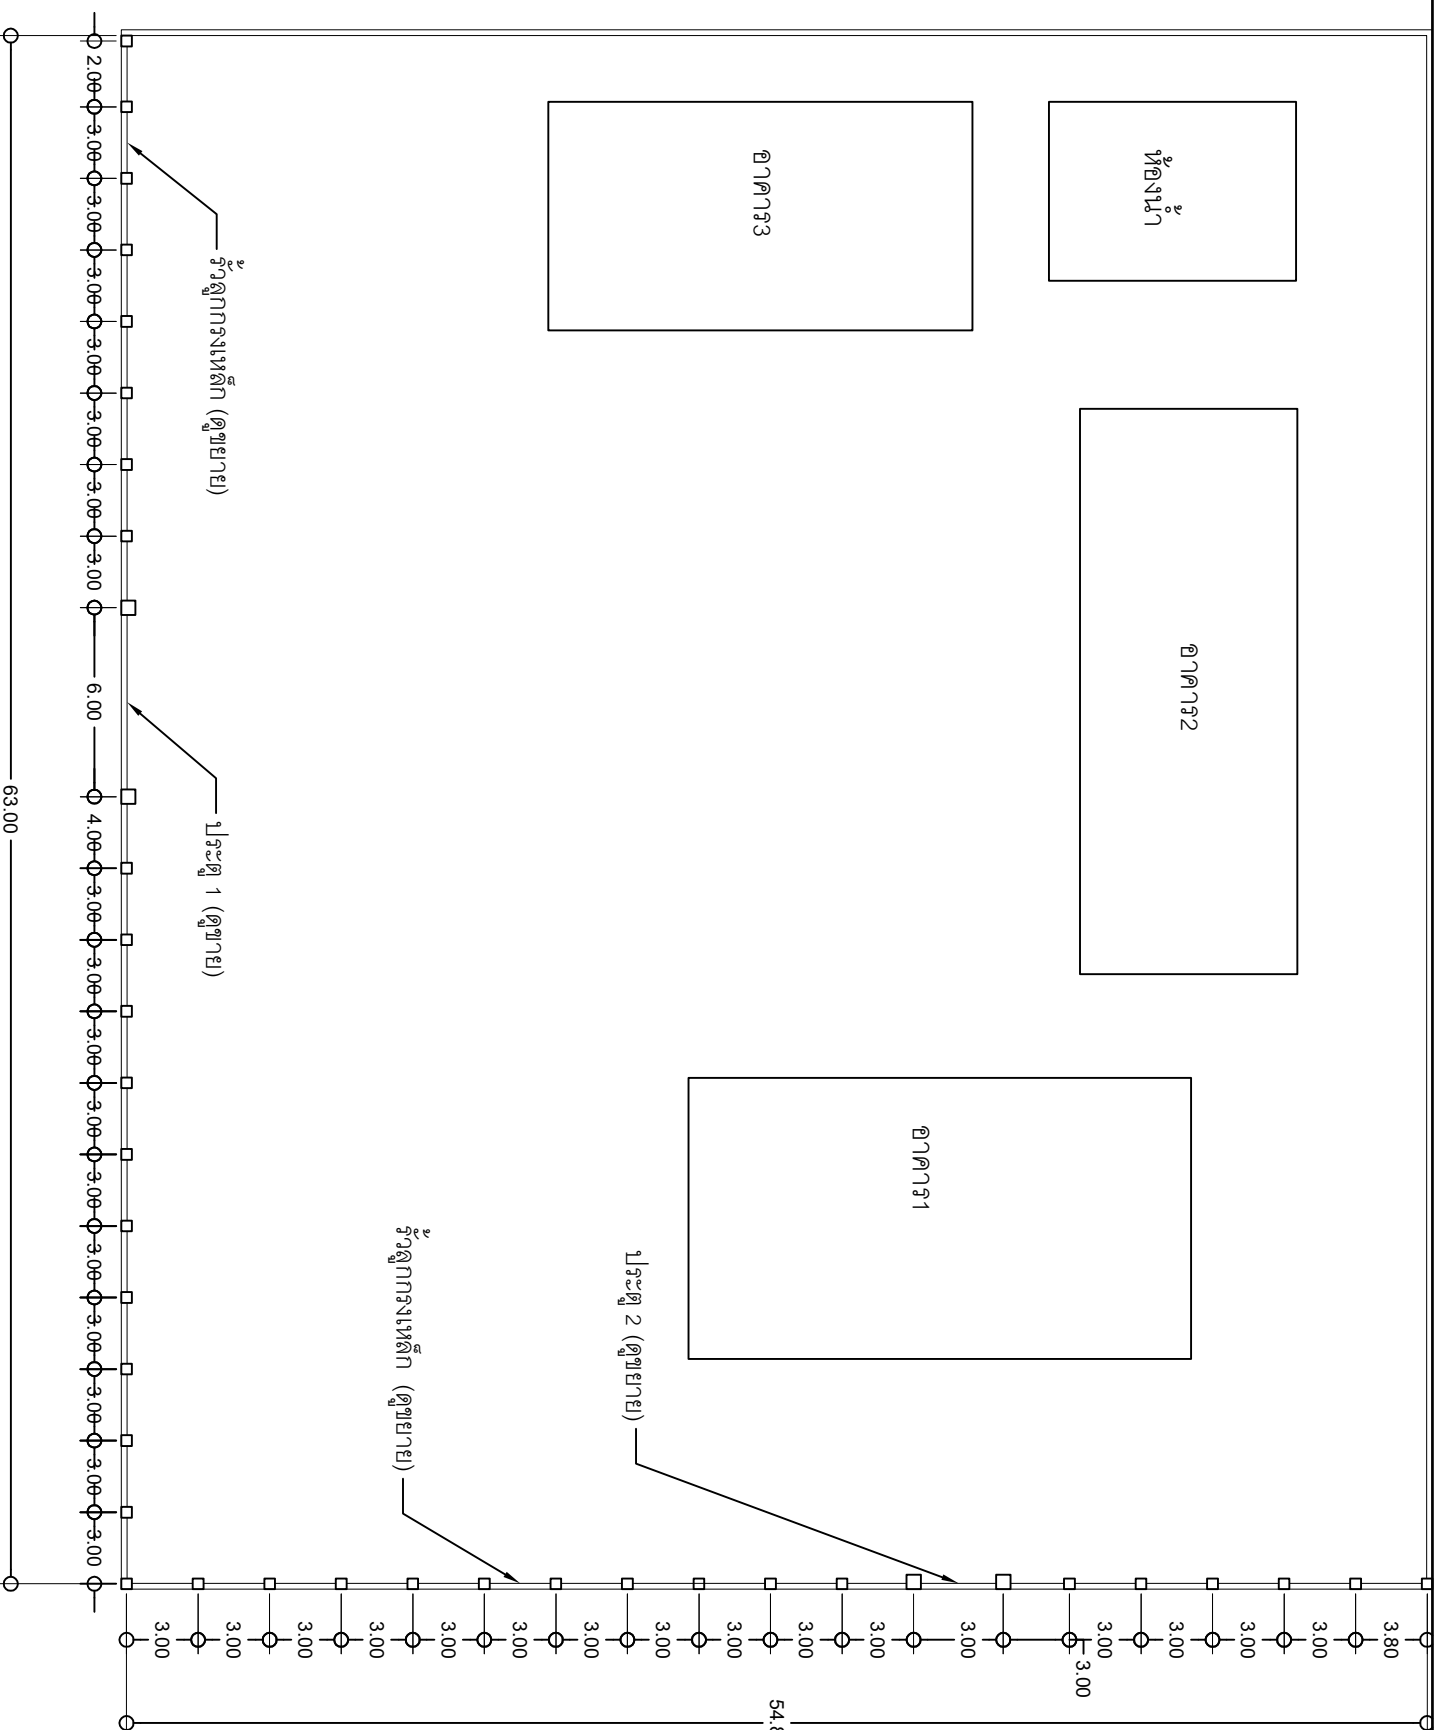

รูปแบบแปลน